


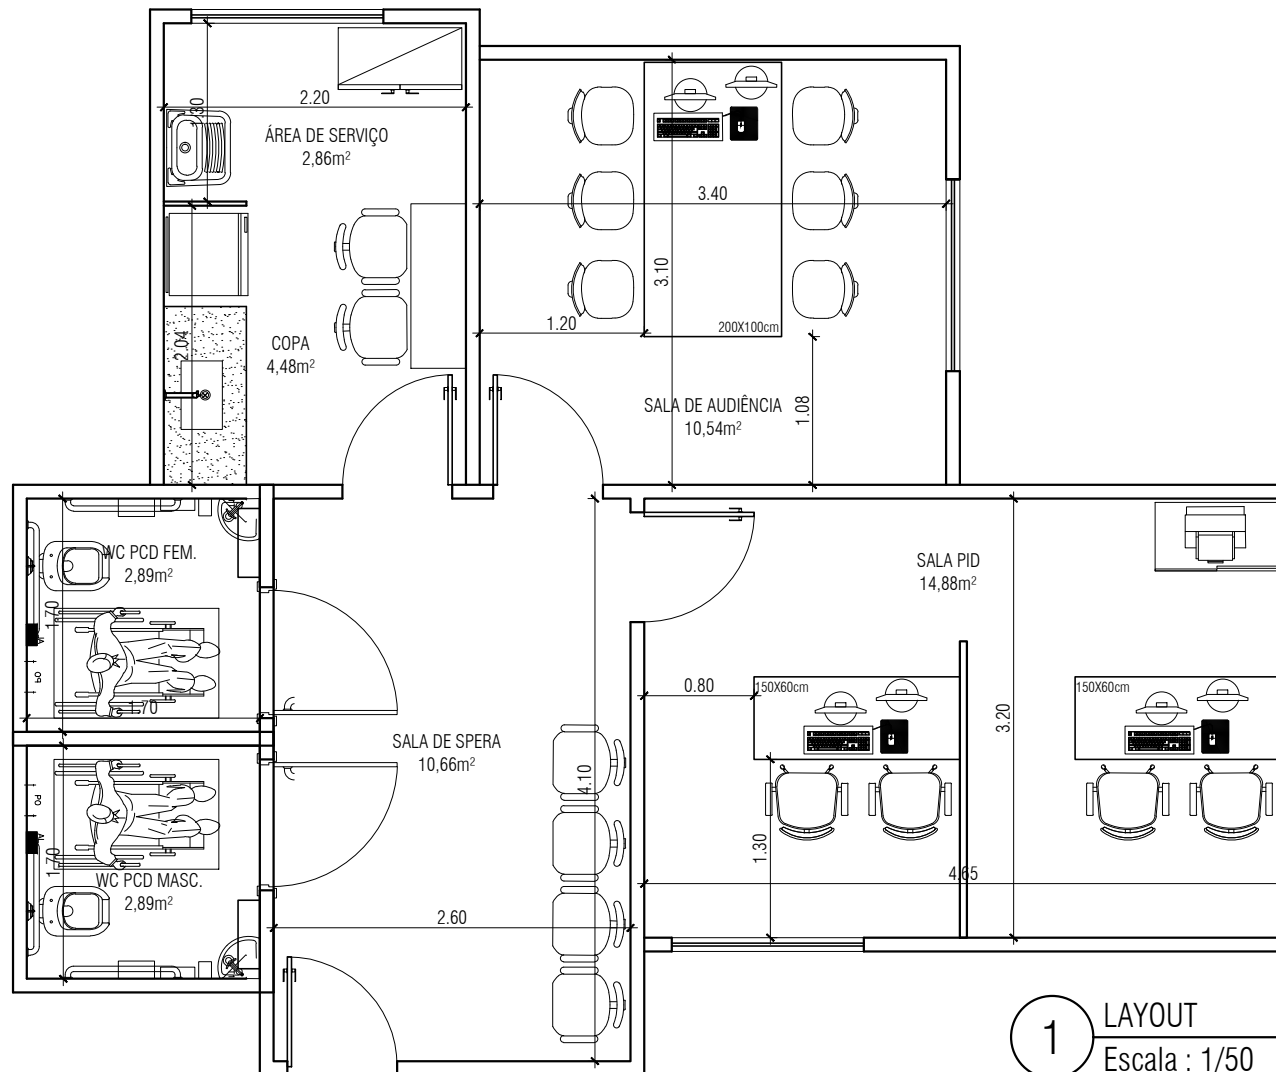

1 LAYOUT
Escala : 1/50



TJES - SECRETARIA DE ENGENHARIA, GESTÃO PREDIAL E MANUTENÇÃO DE EQUIPAMENTOS - COORDENADORIA DE PROJETOS

OBRA / LOCAL:

PROPOSTA PARA CÁLCULO DE ÁREA - PID

COORDENAÇÃO:

RAFFAELA LAGE CARDINELLI OLIVEIRA
CAU A444435-9

AUTOR:

RAFFAELA LAGE C. OLIVEIRA
CAU A444435-9

DESENHO:

RAFFAELA

CONTEÚDO:

LAYOUT

ARQUIVO:

DATA:

MAIO/2024

ESCALA:

INDICADA

FOLHA:

ARQ-01/01